


PERFIL LONGITUDINAL

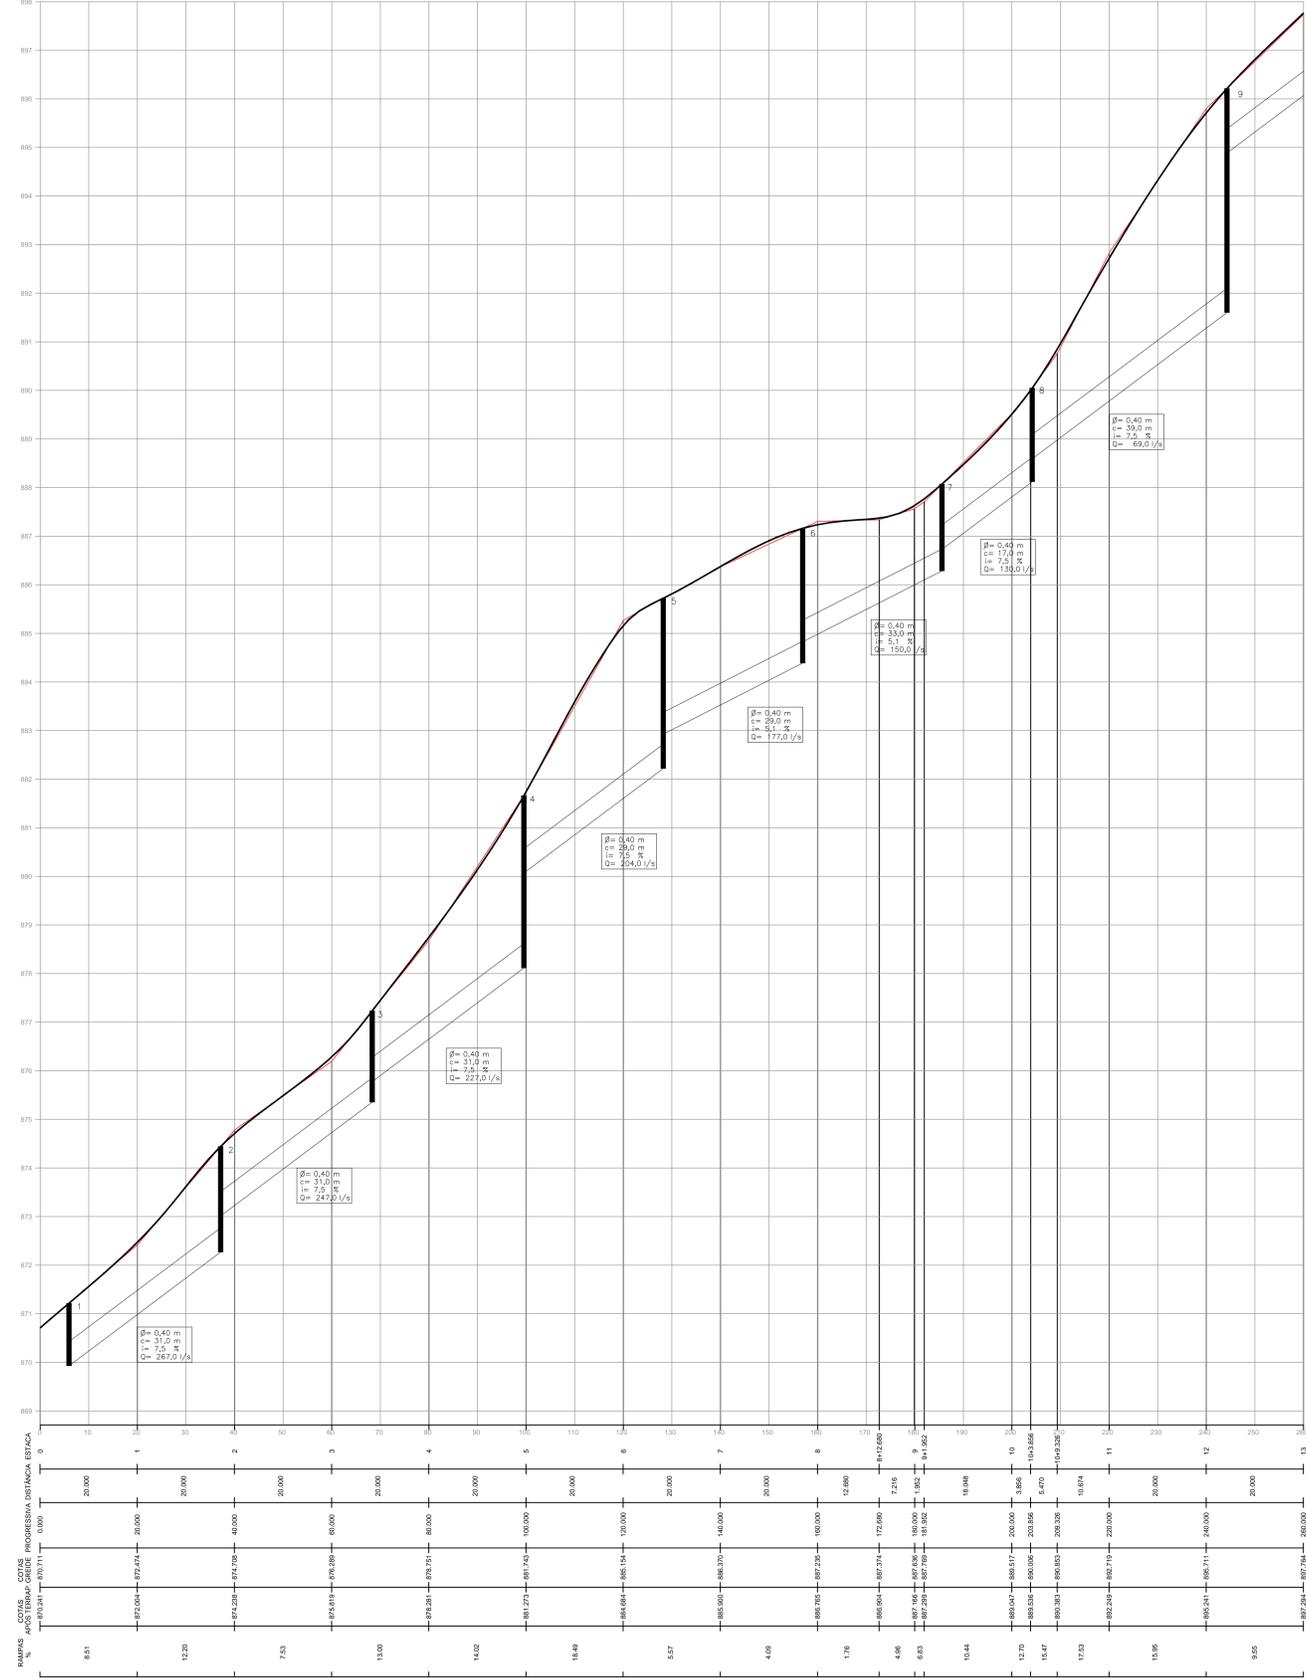

CONVENÇÕES			
	ALINHAMENTO PREDIAL		TORRE
	MUROS		P.V. SANEPAR
	MEIO FIO		P.V. TELEPAR
	BORDO DA RUA		PLACAS
	LINHA DE EIXO		RADAR
	ALINHAMENTO PREDIAL		POSTE
	CERCAS		SONDEGENS
	CANALETAS		LUMINARIAS
	ORLA DO BOSQUE		MASTROS
	PORTÃO		PIQUETES
	PONTO DE COTA		NASCENTE
	ÁRVORES ACIMA DE 81,5cm		CAIXAS DIVERSAS
	EUCALÍPTOS		CAIXAS DE GAZ
	PINUS		CAIXAS TELEFONE
	AROEIRAS		CAIXAS D'AGUA
	ABACATE		CAIXAS DE LUZ
	BUGRE		TALUDES
	PITANGA		CURVAS DE NIVEL
	CEDRO		ASFALTO
	ARAUCARIAS		CALÇADAS
	BAMBUS		GRAMAS
	JABUTICABA		CALÇAMENTO
	PALMEIRAS		EDIFICAÇÕES
	CAQUIS		ESCADAS
	XAXIM		BOSQUE
	POÇO DE VISITA		RIOS E LAGOS
	MARCO DE CONCRETO		PATIOS

OBSERVAÇÕES GERAIS			
1. COTAS PRELIMINARES SOBRE A ESCALA DO DESENHO.			
2. CONFIRAR TODAS AS MEDIDAS E VERIFICAR NA OBRA.			
3. CONFIRMAR "IN LOCO" INTERFERÊNCIAS EXISTENTES PARA EXECUÇÃO DO PROJETO.			
4. EM CASO DE ALTERAÇÕES GERAIS, OU REPERTEÇÃO DO PROJETO, CONSULTAR AUTOR E SUA AGENCIA.			
5. NA AUSÊNCIA DE INFORMAÇÕES, RESERVAR-SE AS ESPECIFICAÇÕES DAS NORMAS TÉCNICAS E USUÁRIAS.			
6. O RESPONSÁVEL TÉCNICO É A ÚNICA E RESPONSÁVEL CIVIL E FISCALIZANTE POR ALTERAÇÕES DO PROJETO SEM COMUNICAÇÃO FORMAL AO AUTOR DO PROJETO.			
REVISÃO Nº	DATA	ALTERAÇÃO/MOTIVO	REVISOR
ESPAÇO RESERVADO AOS ÓRGÃOS PÚBLICOS:			
OBRA:		COORDENAÇÃO:	
PROJETO DE PAVIMENTAÇÃO URBANA MUNICÍPIO DE ALMIRANTE TAMANDARÉ - PR		SECRETARIA MUNICIPAL DE OBRAS	
ENGEREIRO:		ASSINATURA:	
MUNICÍPIO DE ALMIRANTE TAMANDARÉ - PR			
PROPRIETÁRIO:		ASSINATURA:	
PREFEITURA MUNICIPAL DE ALMIRANTE TAMANDARÉ - PR			
RESPONSÁVEL TÉCNICO:		ASSINATURA:	
CESAR L. CHAMILLERA CREA - PR-87.198/D			
PRACA:		SEQUÊNCIA:	
ALMIRANTE TAMANDARÉ - RUA MARIA ANTONIA NASCIMENTO SANTOS		DRE 01.02	
PROJETO DE DRENAGEM			
ARQUIVO:	DATA:	ESCALA:	REVISÃO:
DRE_MARIA_ANTONIA.01.dwg	MAI-15	INDICADA	XXXXXX