



PROJETO GEOMÉTRICO – RUA JUVENIL DE OLIVEIRA BINI  
 ESCALA HORIZONTAL = 1:750  
 ESCALA VERTICAL = 1:75

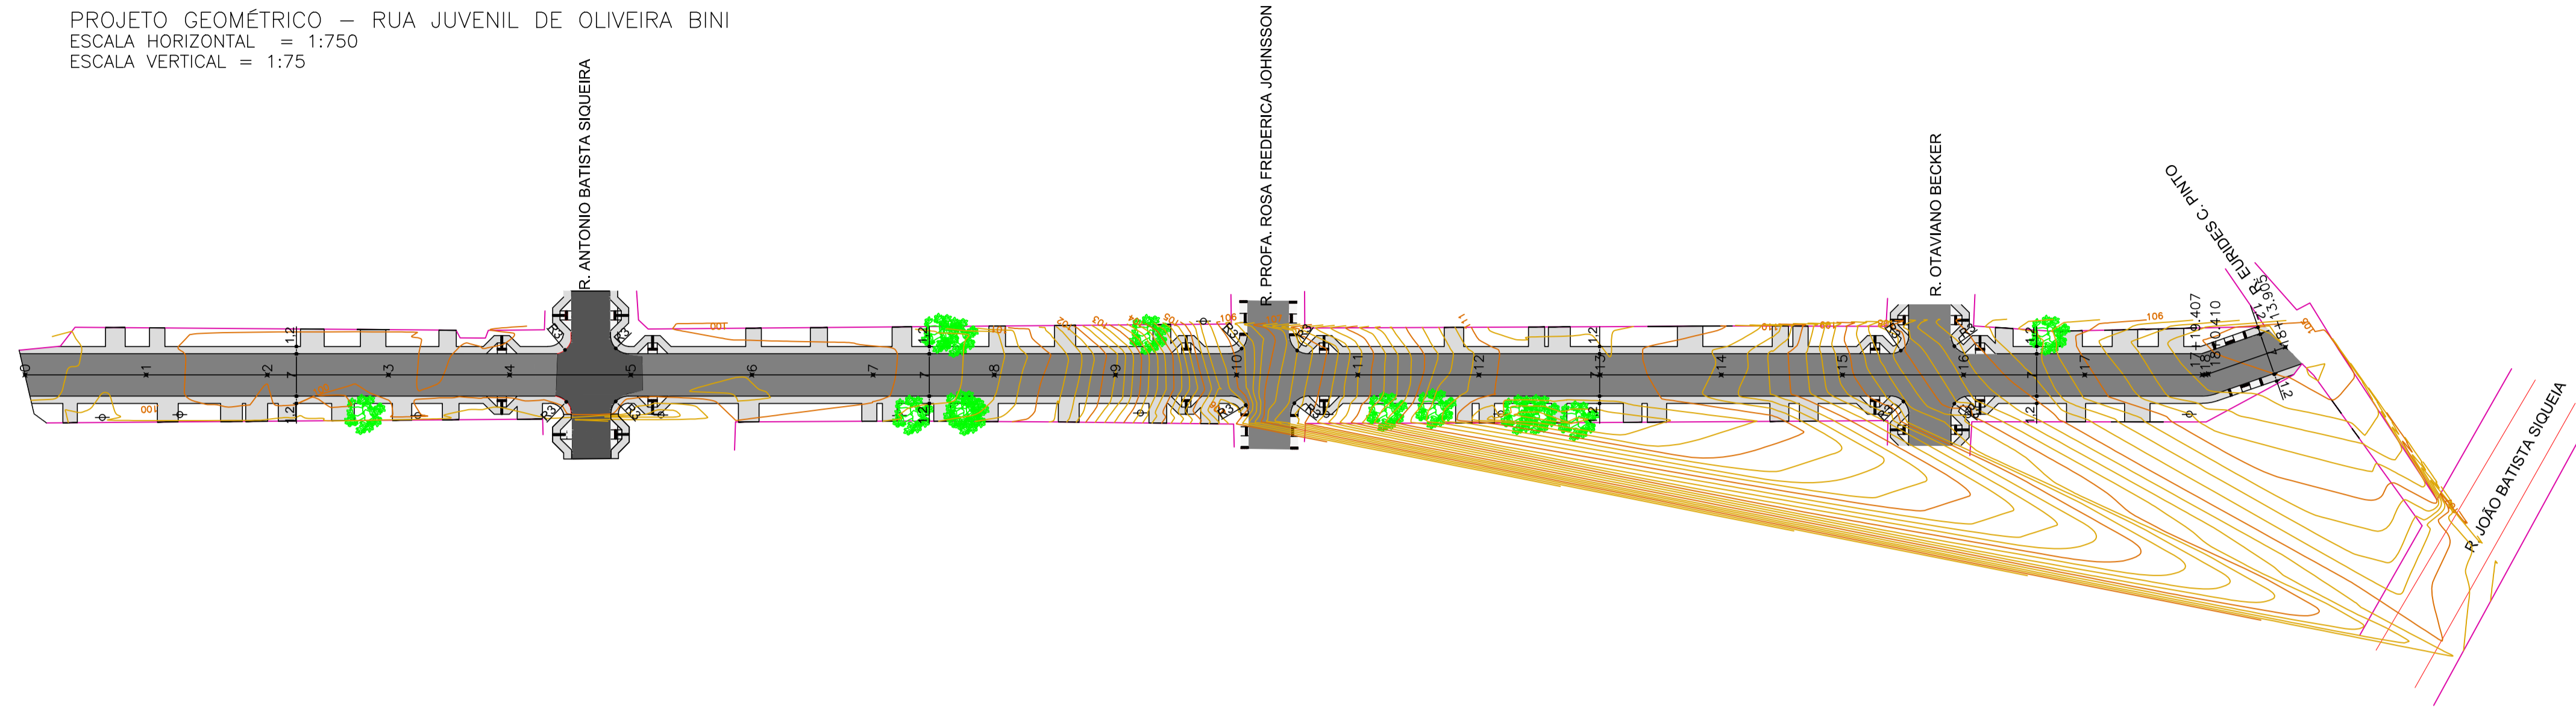

LEGENDA	
PERFIL DO TERRENO	
GREIDE PROJETADO O EIXO DA VIA	
PERFIL DO TERRENO APÓS ESCAVACAO E TERRAPLANAGEM	
CURVAS DE NIVEL	
ALINHAMENTO PREDIAL	
CERCA	
PORTÃO	
MEIO FIO EXISTENTE	
MEIO FIO	
POSTE	
ARVORES	
PAVIMENTO CBUQ Á IMPLANTAR	
ASFALTO EXISTENTE	
CALÇADA CBUQ Á IMPLANTAR	

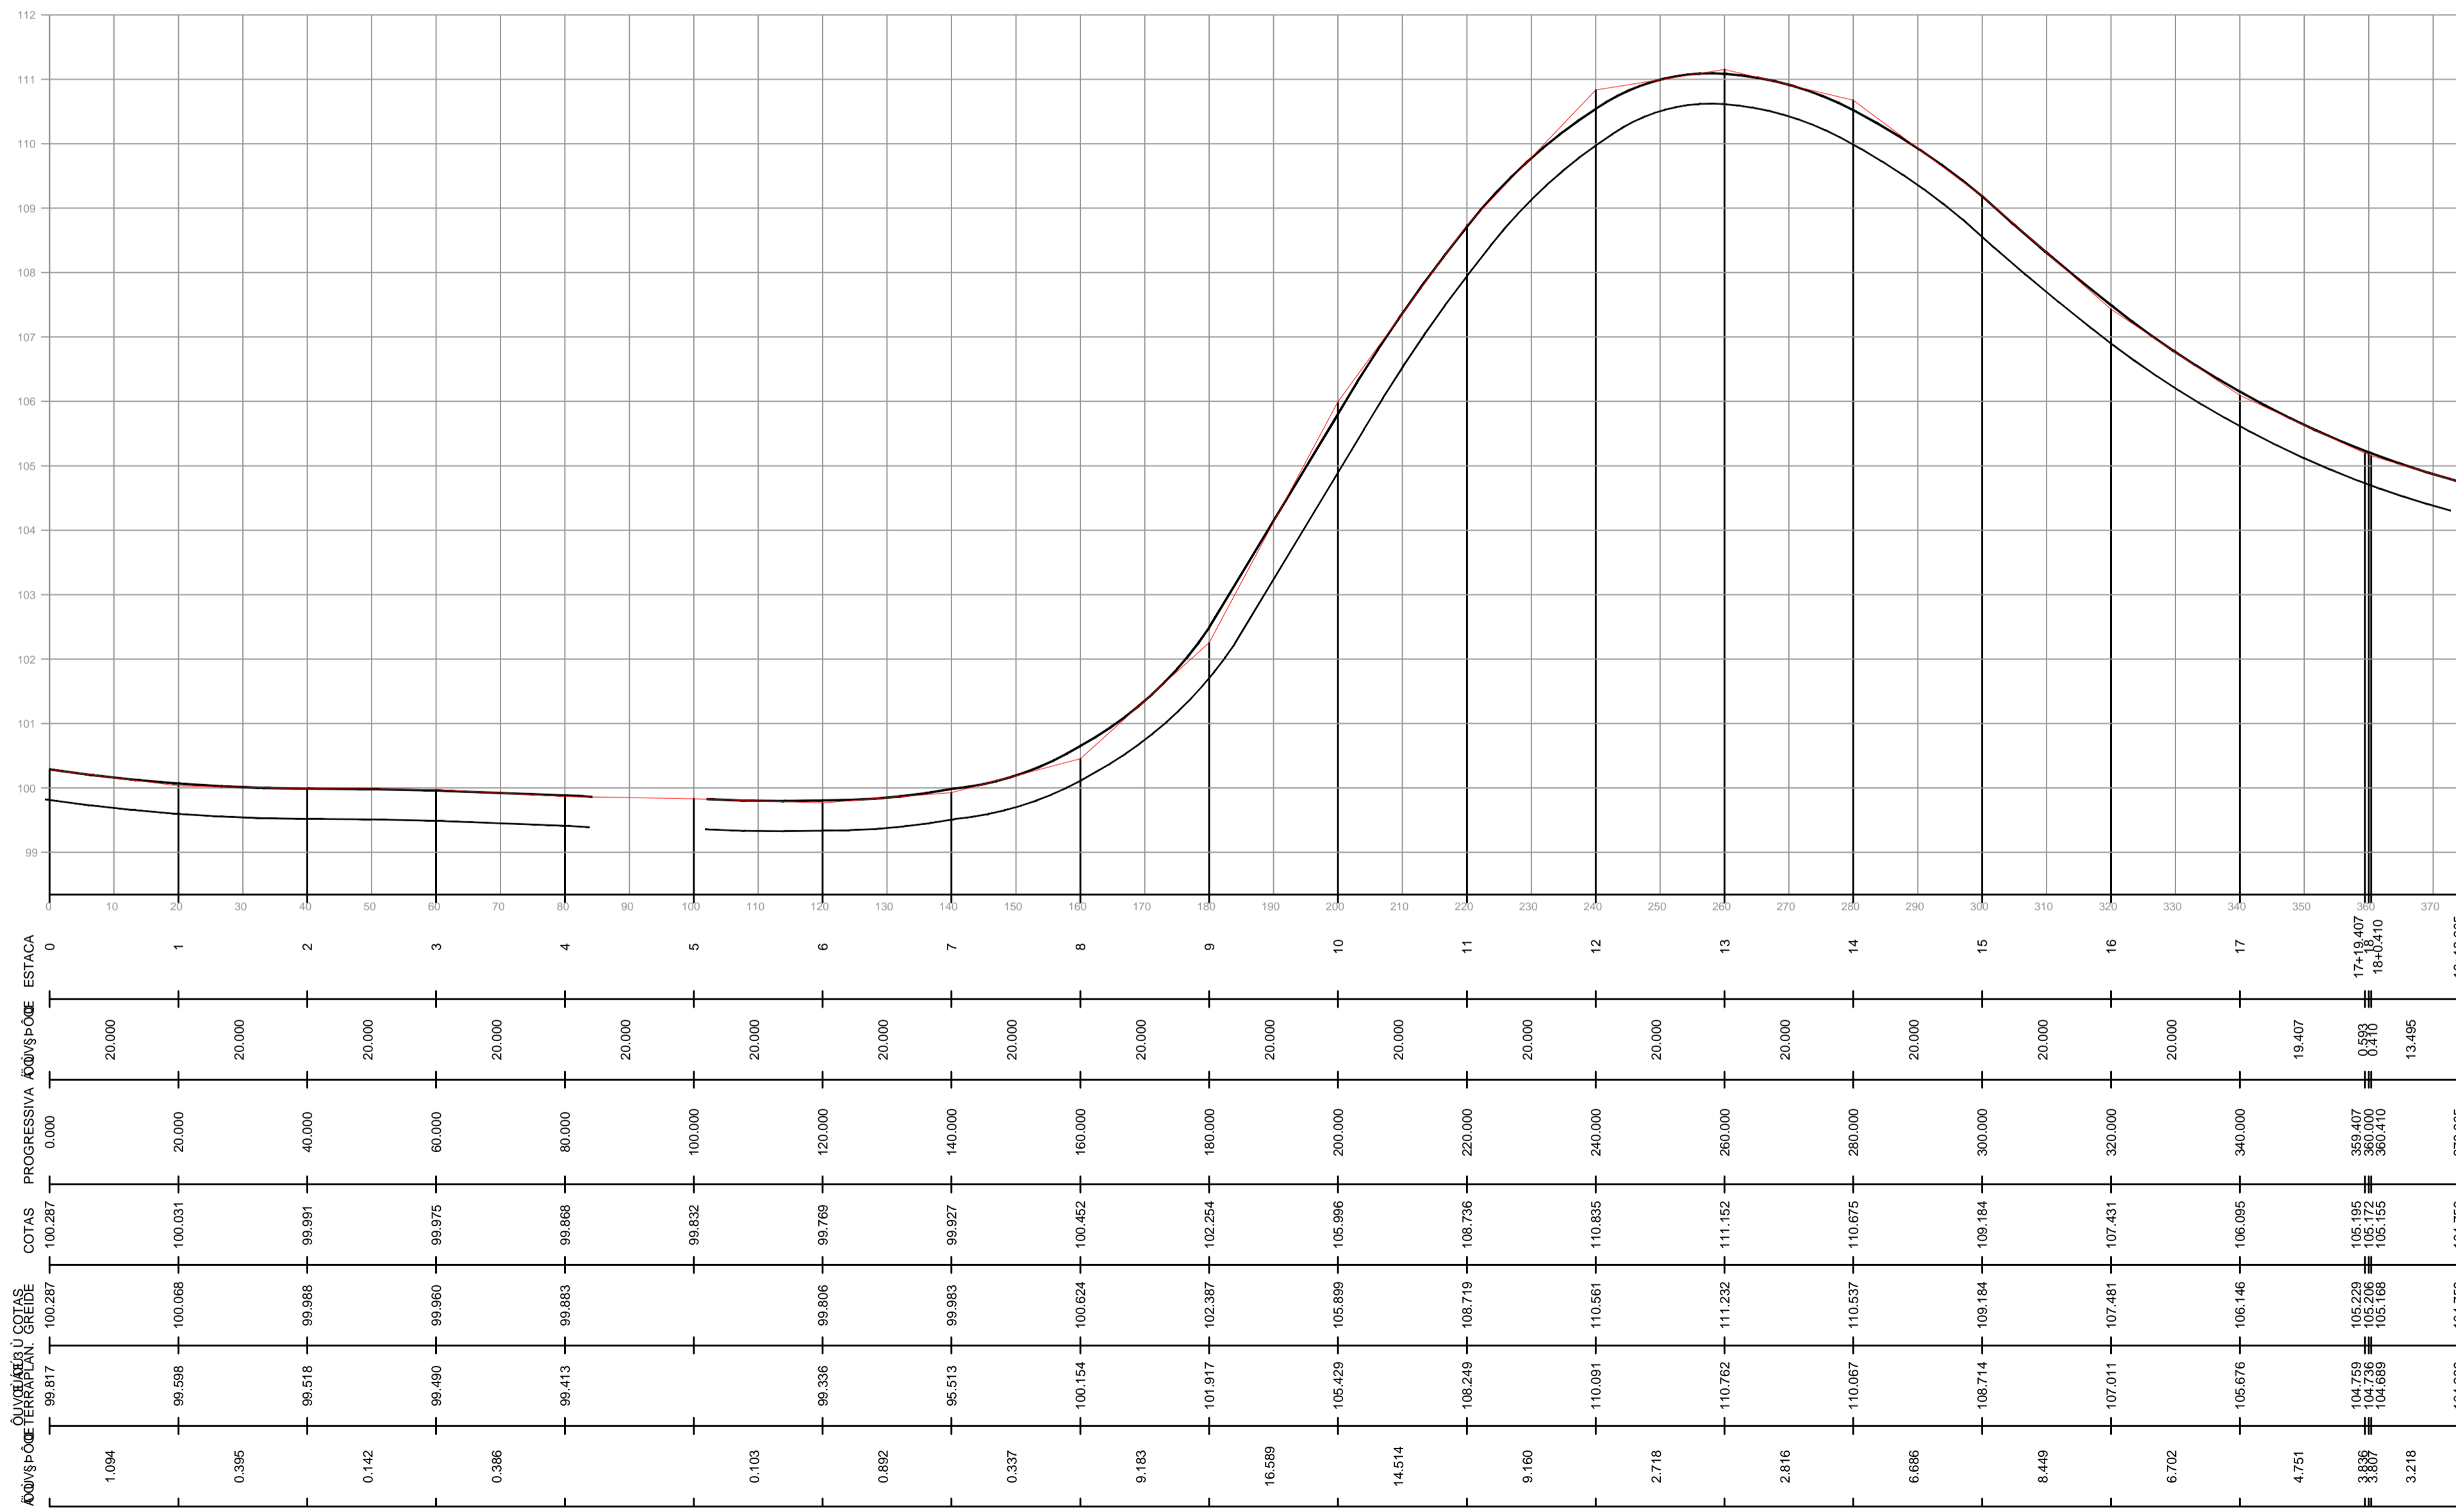

OBSERVAÇÕES GERAIS			
1. COTAS PREVALECEM SOBRE A ESCALA DO DESENHO;			
2. CONFERIR TODAS AS MEDIDAS E NÍVEIS NA OBRA;			
3. CONFERIR "IN LOCO" INTERFERÊNCIAS EXISTENTES PARA EXECUÇÃO DO PROJETO;			
4. EM CASO DE ALTERAÇÕES, DÍVIDAS, OU REPETIÇÃO DO PROJETO CONSULTAR O AUTOR E SUA ANUÊNCIA;			
5. NA AUSÊNCIA DE INFORMAÇÕES, RESPEITAR-SE AS ESPECIFICAÇÕES DAS NORMAS TÉCNICAS E LEGISLAÇÃO;			
6. O RESPONSÁVEL TÉCNICO PELA OBRA É RESPONSÁVEL CIVIL E PENALMENTE POR ALTERAÇÕES DO PROJETO SEM COMUNICAÇÃO FORMAL AO AUTOR DO PROJETO.			
REVISÃO N°	DATA	ALTERAÇÃO/MOTIVO	REVISOR

ESPAÇO RESERVADO AOS ÓRGÃOS PÚBLICOS:

OBRA: PROJETO DE PAVIMENTAÇÃO URBANA  
 MUNICÍPIO DE ALMIRANTE TAMANDARÉ – PR

COORDENAÇÃO: SECRETARIA MUNICIPAL DE OBRAS

ENDEREÇO: MUNICÍPIO DE ALMIRANTE TAMANDARÉ – PR

PROPRIETÁRIO: PREFEITURA MUNICIPAL DE ALMIRANTE TAMANDARÉ – PR

RESPONSÁVEL TÉCNICO: CESAR L. CHAMULERA CREA/PR 87198/D  
 ENGENHEIRO CIVIL

FRANCHA: RUA JUVENIL DE OLIVEIRA BINI  
 PROJETO GEOMÉTRICO

ARQUIVO: GEO\_RUA\_JUVENIL\_DE\_O\_BINI.dwg DATA: 09/2016 ESCALA: INDICADA REVISÃO: 01/01